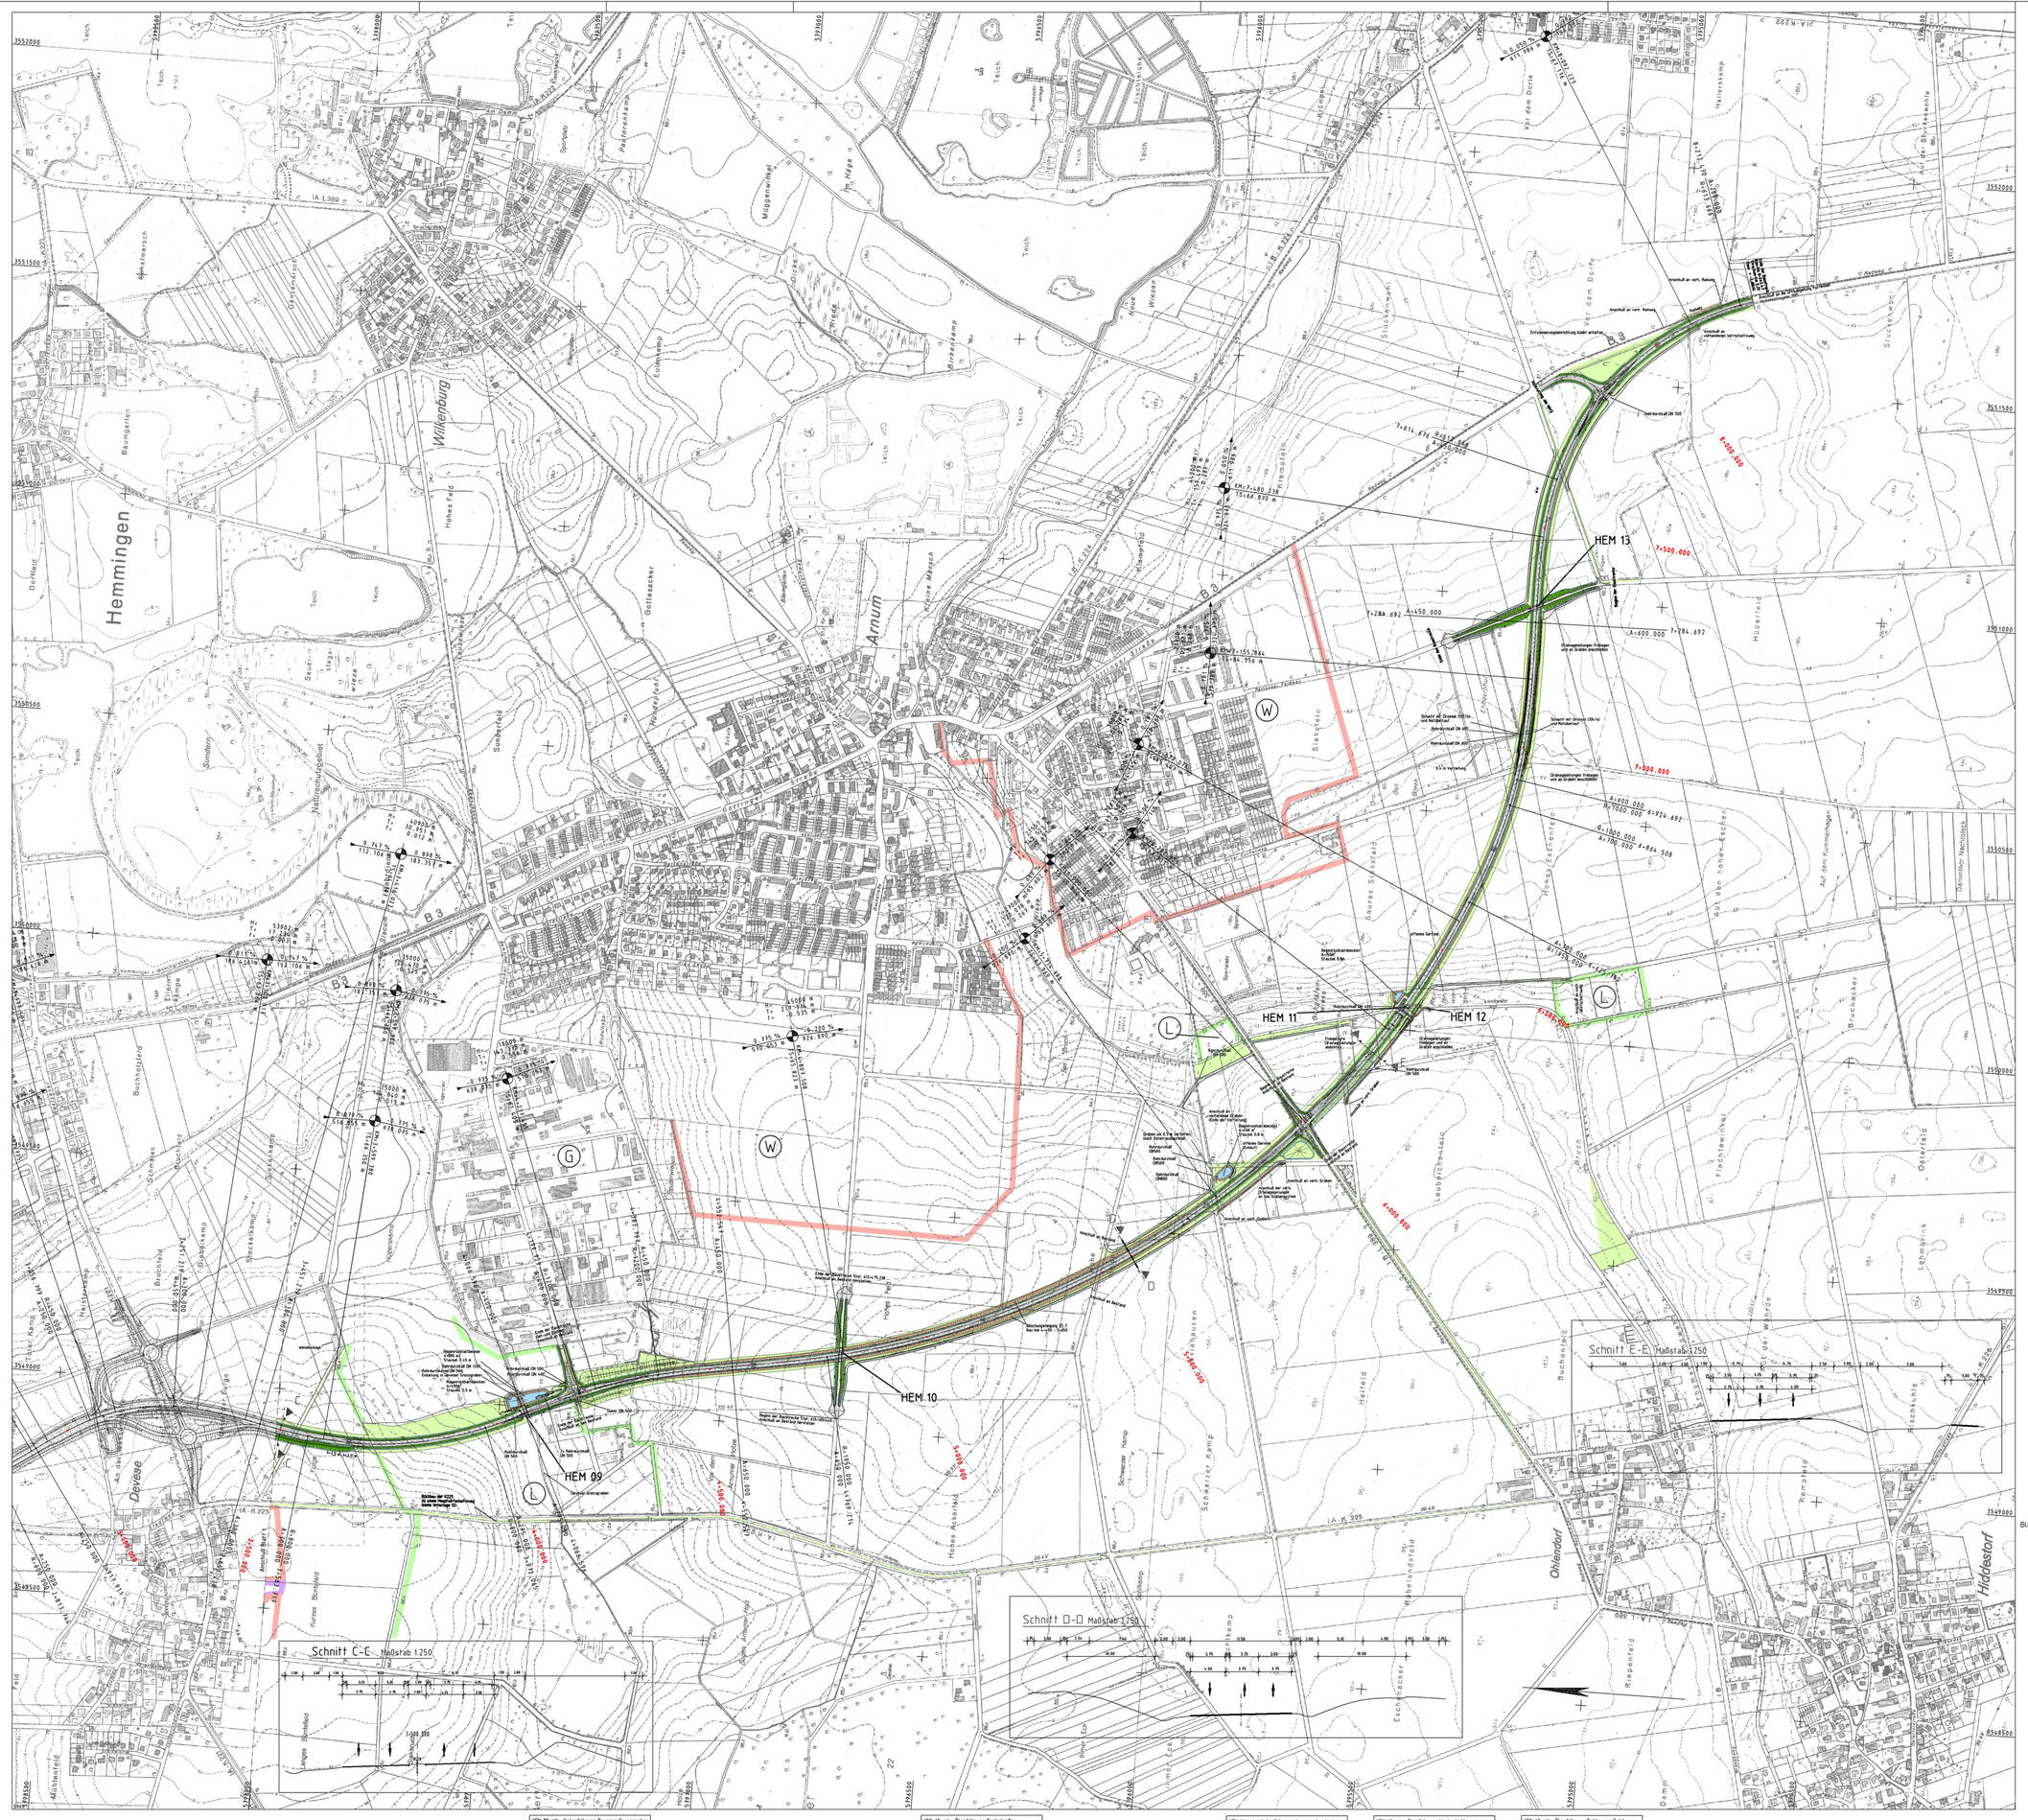

Zeichenerklärung

- Kreisgrenze
- Gemeindegrenze
- Einschnittsböschung
- Fahrbahn
- Dammböschung
- H = 5000 m
- Gefällabbruchpunkt mit Angabe von Gefälle (Steigung in Prozent), Länge (Gefälle-, Gefällwechsel-) Strecke (Ausrundungshalbmesser), Station und Höhe des Punktes
- Gewässer mit Fließrichtung
- Brückenwiderlager
- reines und allgemeines Wohngebiet, Kleinsiedlungsgebiet
- Kerngebiet, Dorfgebiet, Mischgebiet
- Gewerbegebiet
- Grünfläche
- Sondergebiet (Schulen, Heime, Krankenhäuser)
- Landschaftsschutz-, Naturschutzgebiet
- Wasserschutzgebiet mit Angabe der Zone
- Lärmschutzwall
- Lärmschutzwand
- Kompensationsfläche gemäß LBP

Entwurfsbearbeitung:

Ingenieurgemeinschaft SCHNÜLL HALLER
Plaza de Rosalia 1, 30449 Hannover, 0511/ 31781-325

	Datum	Zeichen
bearbeitet	07/03	Prange
gezeichnet	07/03	Ronneb.
geprüft:	18.07.2003 gez. Richter	

Blatt Deckblatt zu Unterlage 3, Blatt 2, aufgestellt vom NLStb am 17.08.1999

Straßenbauverwaltung des Landes Niedersachsen

Straße: B 3 von km: 7,83 bis km: 9,29

(Nächster Ort): .....

Unterlage 3
Blatt Nr. 2.0
Reg. Nr.

	Datum	Zeichen
nach-/geprüft	05.08.03	Bade

B 3 - Ortsumgehung Hemmingen (Westerfeld - Arnum)

Bau-km 3+500.000 bis Bau-km 8+242.476

Übersichtslageplan

M. 1 : 5.000

Aufgestellt:

Hannover, den 05.08.2003
Straßenbauamt Hannover

im Auftrage gez. Haase

HEM 09 ⇒ Unterführung Devesee Grenzgraben	
Bau-km	4+067,554
Bau-km	
Lichte Weite	= 12,5m
Stützweite	=
Lichte Höhe	= 1,5m über Berme
Kreuzungswinkel	= 100 gon
Breite zw.d. Geländern	= 17,58m – 18,10m
Brückenklasse	= 60/30

HEM 10 ⇒ Überführung Bockstraße	
Bau-km	4+799,289
Bau-km	ü13+314,052
Lichte Weite	= 20,0 m
Stützweite	=
Lichte Höhe	= 4,7 m
Kreuzungswinkel	= 85,72 gon
Breite zw.d. Geländern	= 6,0 m
Brückenklasse	= 30/30

HEM 11 ⇒ Unterführung Arnumer Landwehr	
Bau-km	6+339,600
Bau-km	
Lichte Weite	= 20,0 m
Stützweite	=
Lichte Höhe	= 1,5m über Berme
Kreuzungswinkel	= 100 gon
Breite zw.d. Geländern	= 16,25 m
Brückenklasse	= 60/30

HEM 12 ⇒ Überführung Wirtschaftsweg	
Bau-km	114+273,50
Bau-km	
Lichte Weite	= 15,0 m
Stützweite	=
Lichte Höhe	= 1,5m über Berme
Kreuzungswinkel	= 100 gon
Breite zw.d. Geländern	= 4,5 m
Brückenklasse	= 30/30

HEM 13 ⇒ Überführung Pattenser Feldweg	
Bau-km	7+399,285
Bau-km	ü18+238,518
Lichte Weite	= 20,0 m
Stützweite	=
Lichte Höhe	= 4,7 m
Kreuzungswinkel	= 72,45 gon
Breite zw.d. Geländern	= 6,0 m
Brückenklasse	= 30/30

Kartengrundlage: Deutsche Grundkarte 1:5000
Ausgabe: 1993/1997 Blätter: 3624/17-19, 22-24, 3724/2-4
Vervielfältigung mit Erlaubnis des Herausgebers:
Kat. Amt Hannover Vom 27.06.97 Az: 6426/97
Blattmontage durch:
Niedersächsisches Landesamt für Straßenbau
-Dezernat Straßenbauvermessung-
geferigt:..... geprüft:.....